




USYTUOWANIE OGRÓDKÓW
I MIEJSC POSTOJOWYCH

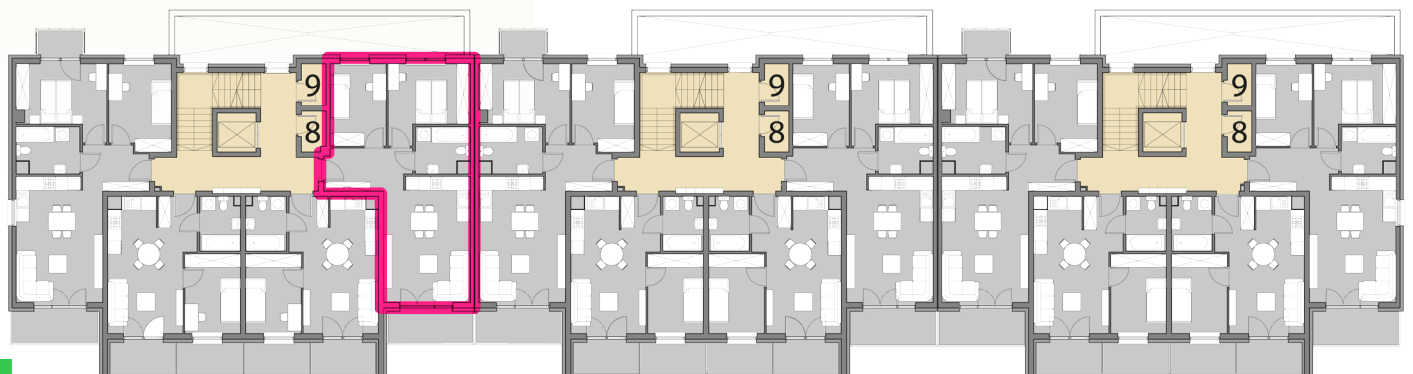


RZUT KONDYGNACJI: PIĘTRO 1



DOBZYKOWICE ul. Brylantowa

BUDYNEK E8 - MIESZKANIE E8/3
PIĘTRO 1: 52,98m²

1. PRZEDPOKÓJ	6,73m ²
2. POKÓJ	9,83m ²
3. POKÓJ	10,63m ²
4. ŁAZIENKA	4,72m ²
5. POKÓJ DZIENNY + A. KUCHENNY	21,07m ²

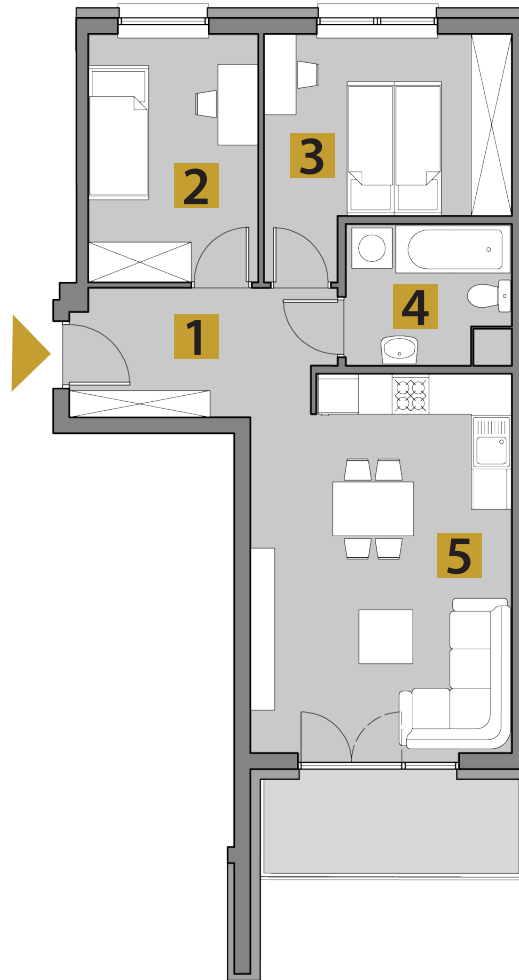

BIURO SPRZEDAŻY MIESZKAŃ
ul. Wrocławska 69/9
55-095 Kietczów

tel. 604 060 180
mieszkania@pim.wroclaw.pl
www.osiedlaurelis.pl
www.pim.wroclaw.pl

PRZEDSIĘBIORSTWO
INWESTYCJI
MIESZKANIOWYCH